


Cota Forjado Techo

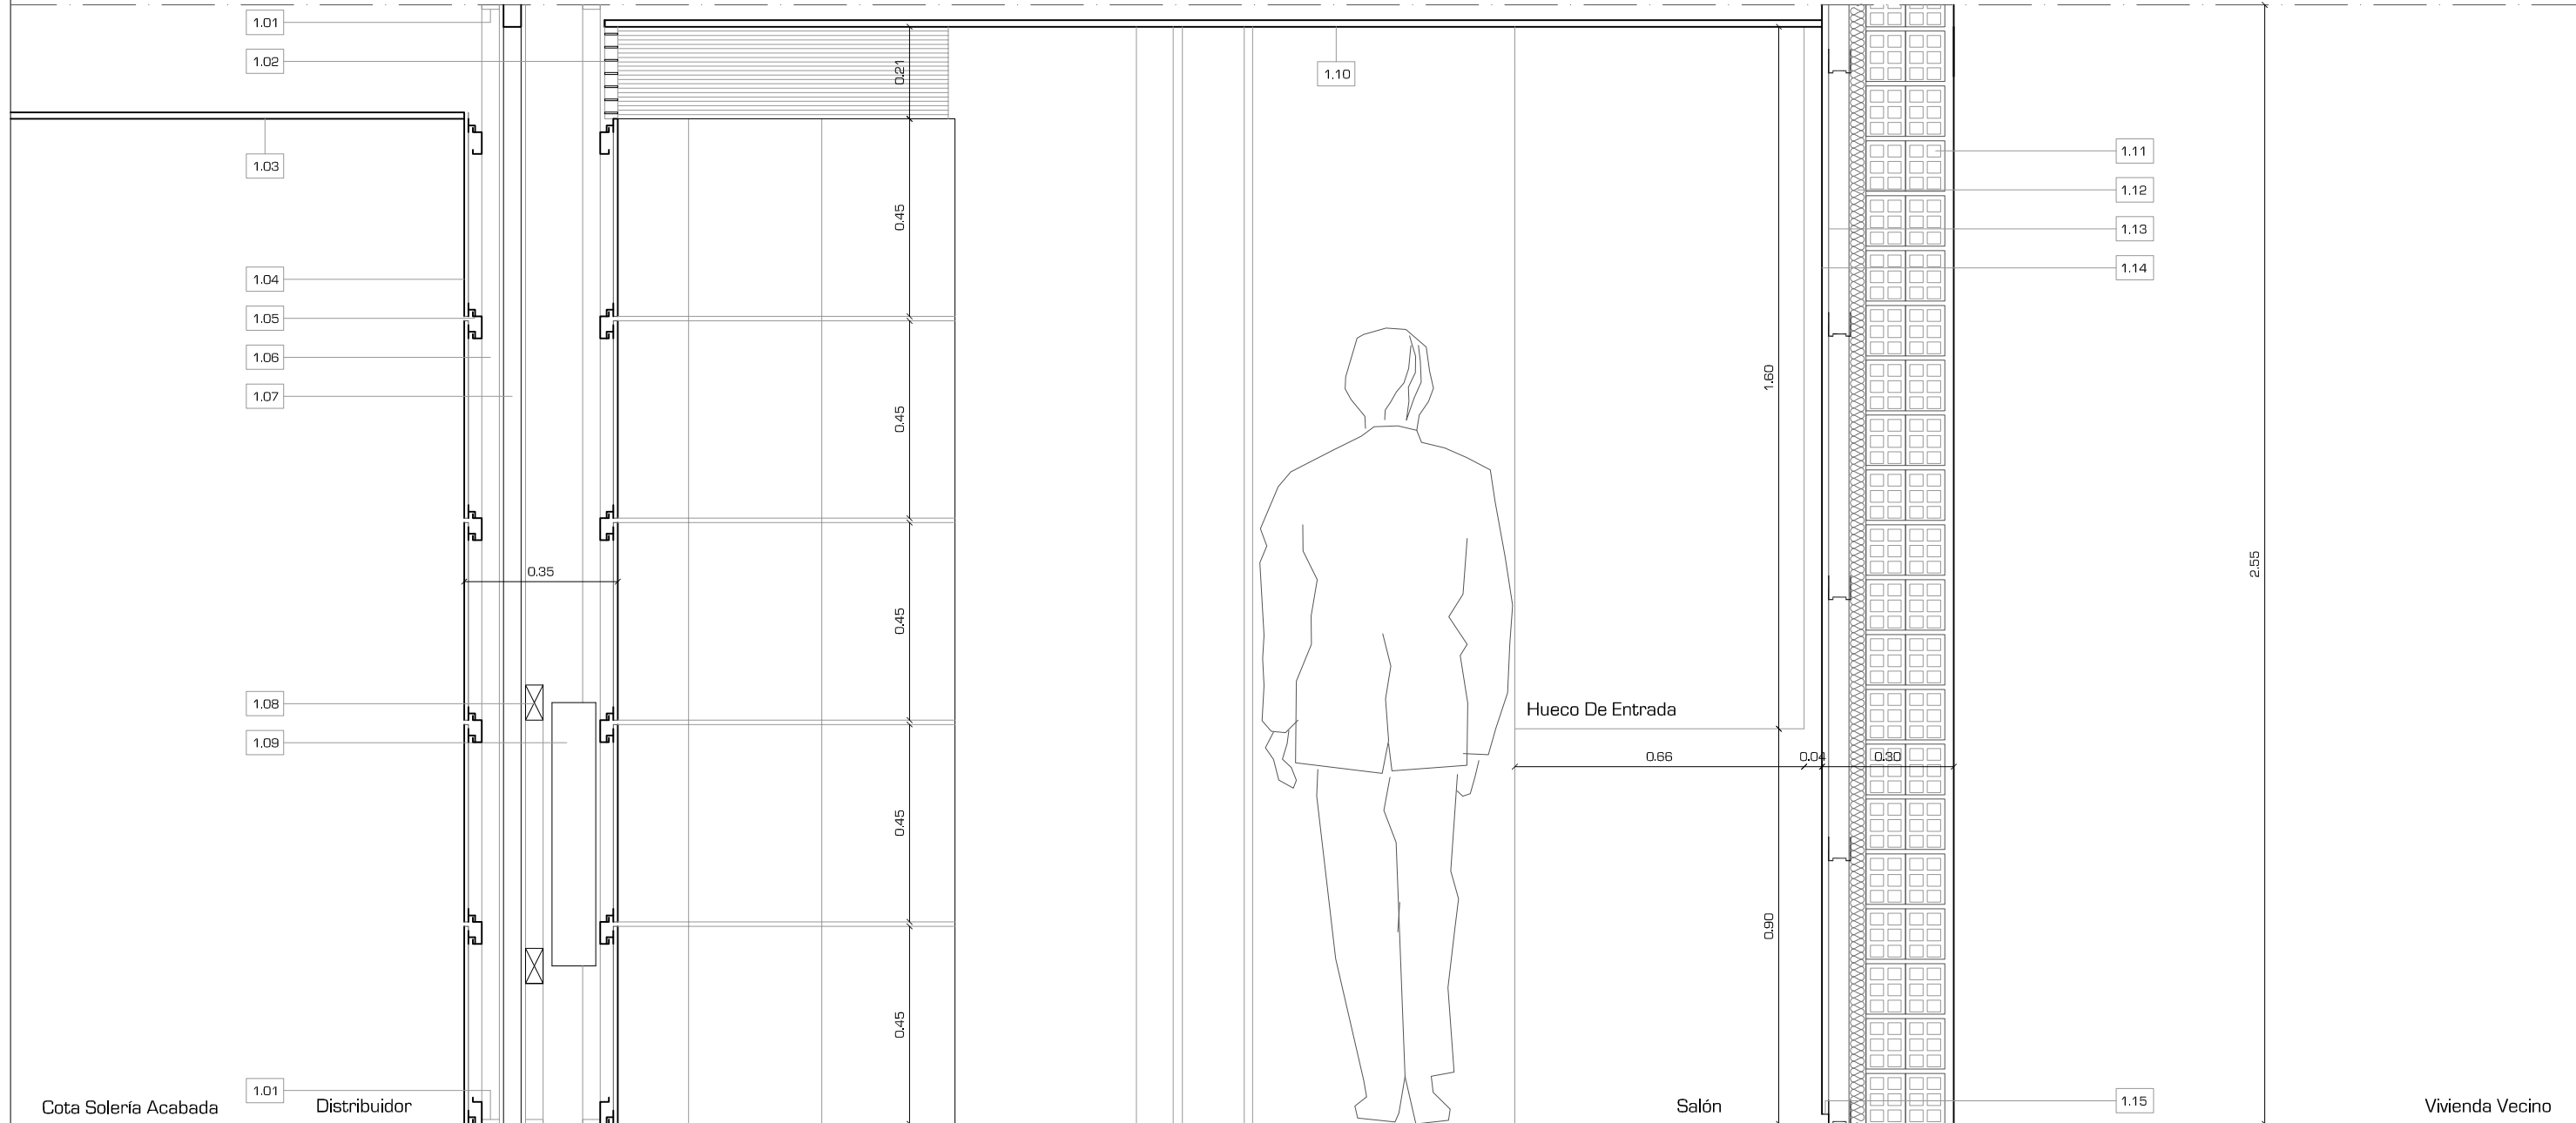


Sección Transversal Salón - Comedor AA

LEYENDA

- 1.01. Pieza de Anclaje de Perfil de Aluminio.
- 1.02. Rejilla continua en todo el muro central, en aluminio.
- 1.03. Falso techo registrable con perfilera oculta.
- 1.04. Aplacado con baldosas Cerámico SALONI serie EFIR.
- 1.05. Travesaños de estructura de aluminio, perfil según marca comercial.
- 1.06. Montantes de estructura de aluminio #80.40.2 mm.
- 1.07. Puerta de Paso con hoja ciega corredera.
- 1.08. Travesaños de estructura de aluminio para sujeción de radiadores.
- 1.09. Radiador de "Fagor".
- 1.10. Falso techo continuo.
- 1.11. Medianera formada por Doble Tabicón de ladrillo hueco doble recibido con mortero M5
- 1.12. Aislante acústico de panel semirrígido de lana de roca de 40 mm de espesor.
- 1.13. Trasdoso semidirecto de pladur-metal 46+15 resistente al agua.
- 1.14. Pintura plástica color blanco.
- 1.15. Angular de 22 mm de aluminio.

SITUACIÓN DE LA SECCIÓN

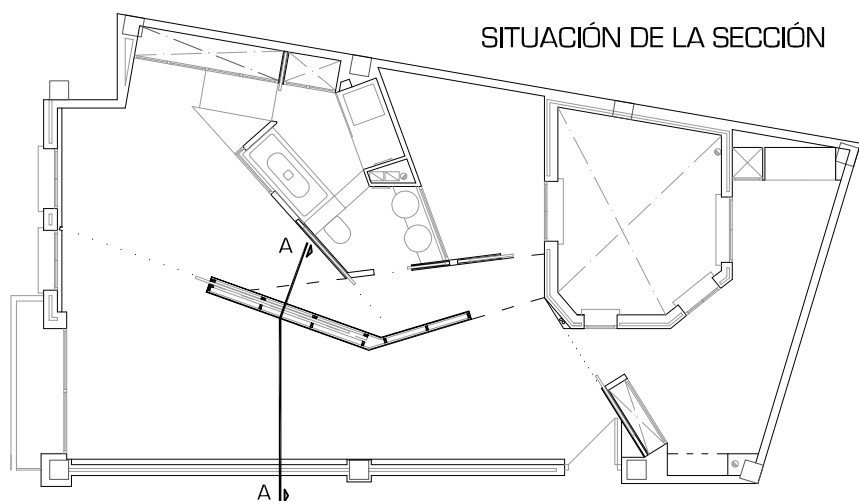

PROYECTO:	PROYECTO BÁSICO Y DE EJECUCIÓN DE REFORMA INTERIOR EN C/ PASCUAL DE GAYANGOS, 41, BLOQUE B, 3º C, 41002, SEVILLA		
PLANO:	ESTADO MODIFICADO - SALÓN - MURO INTERIOR - SECCION CONSTRUCTIVA		
PROMOTORES:	SANTIAGO ROMERO CALERO	ARQUITECTOS	S&So Arch. Lab. S.L.
	CONSUELO MARCOS ROMERO		

E: 1/15